2-й поверх

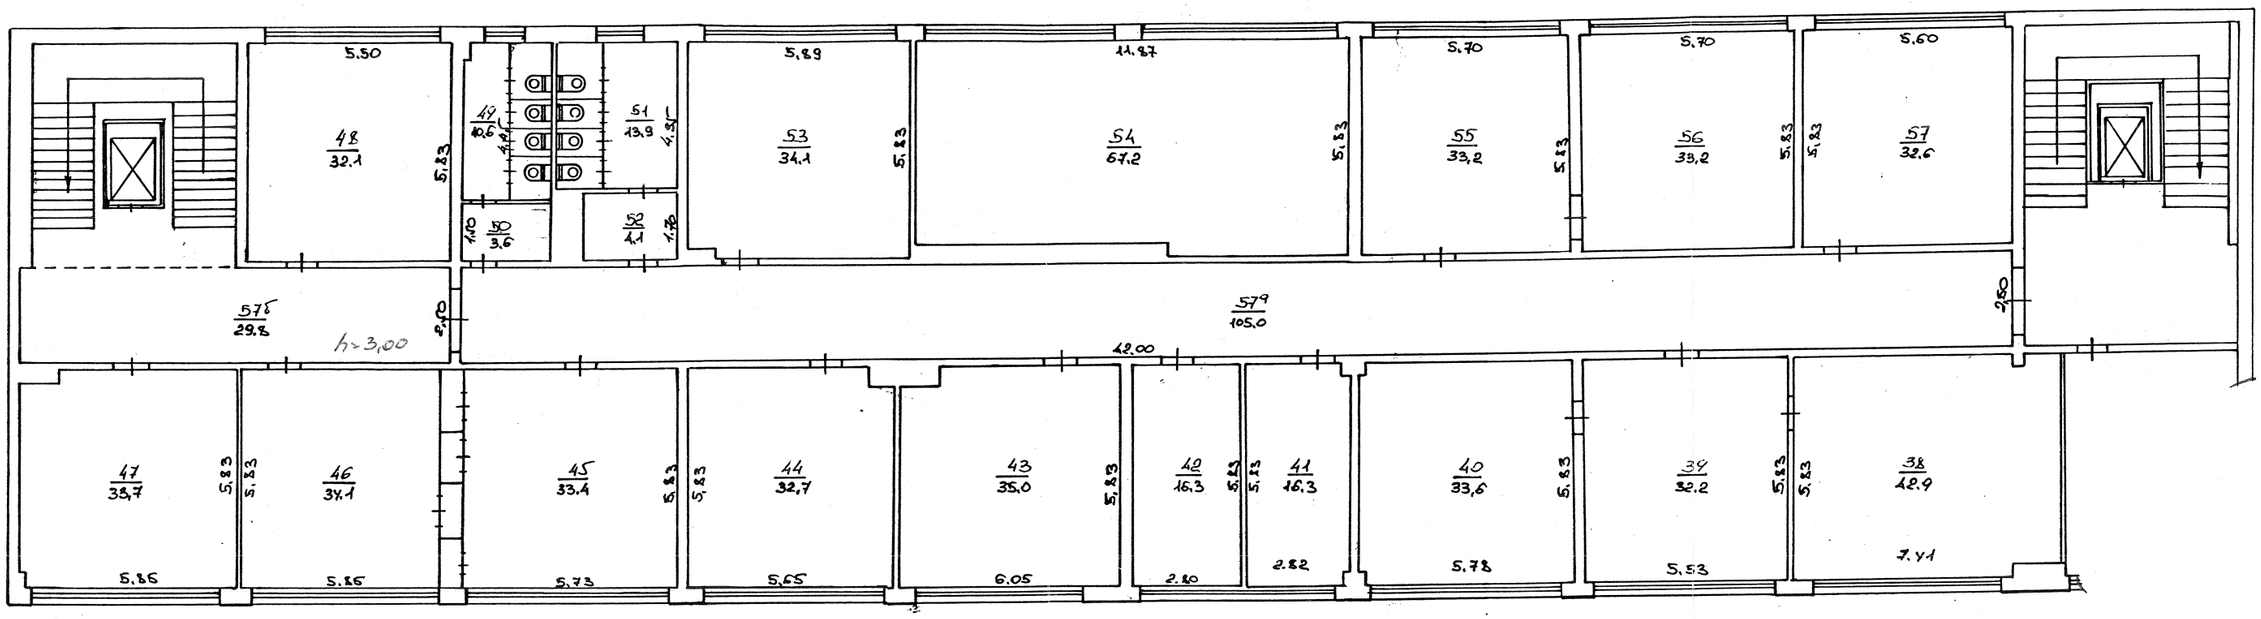
5.50
48
32.1
5.83
49
8.6
4.92
51
13.9
4.92
53
34.1
5.89
5.83
54
67.2
11.87
5.83
55
33.2
5.70
5.83
56
33.2
5.70
5.83
57
32.6
5.60
5.83
50
3.6
1.10
52
1.1
1.10
57б
29.8
2.70
h=3,00
57в
105.0
42.00
2.80
47
38.7
5.83
5.86
46
34.1
5.83
5.85
45
33.4
5.83
5.73
44
32.7
5.83
5.65
43
35.0
5.83
6.05
40
16.3
5.83
2.80
41
16.3
5.83
2.82
40
33.6
5.83
5.78
39
32.2
5.83
5.53
38
42.9
5.83
7.41