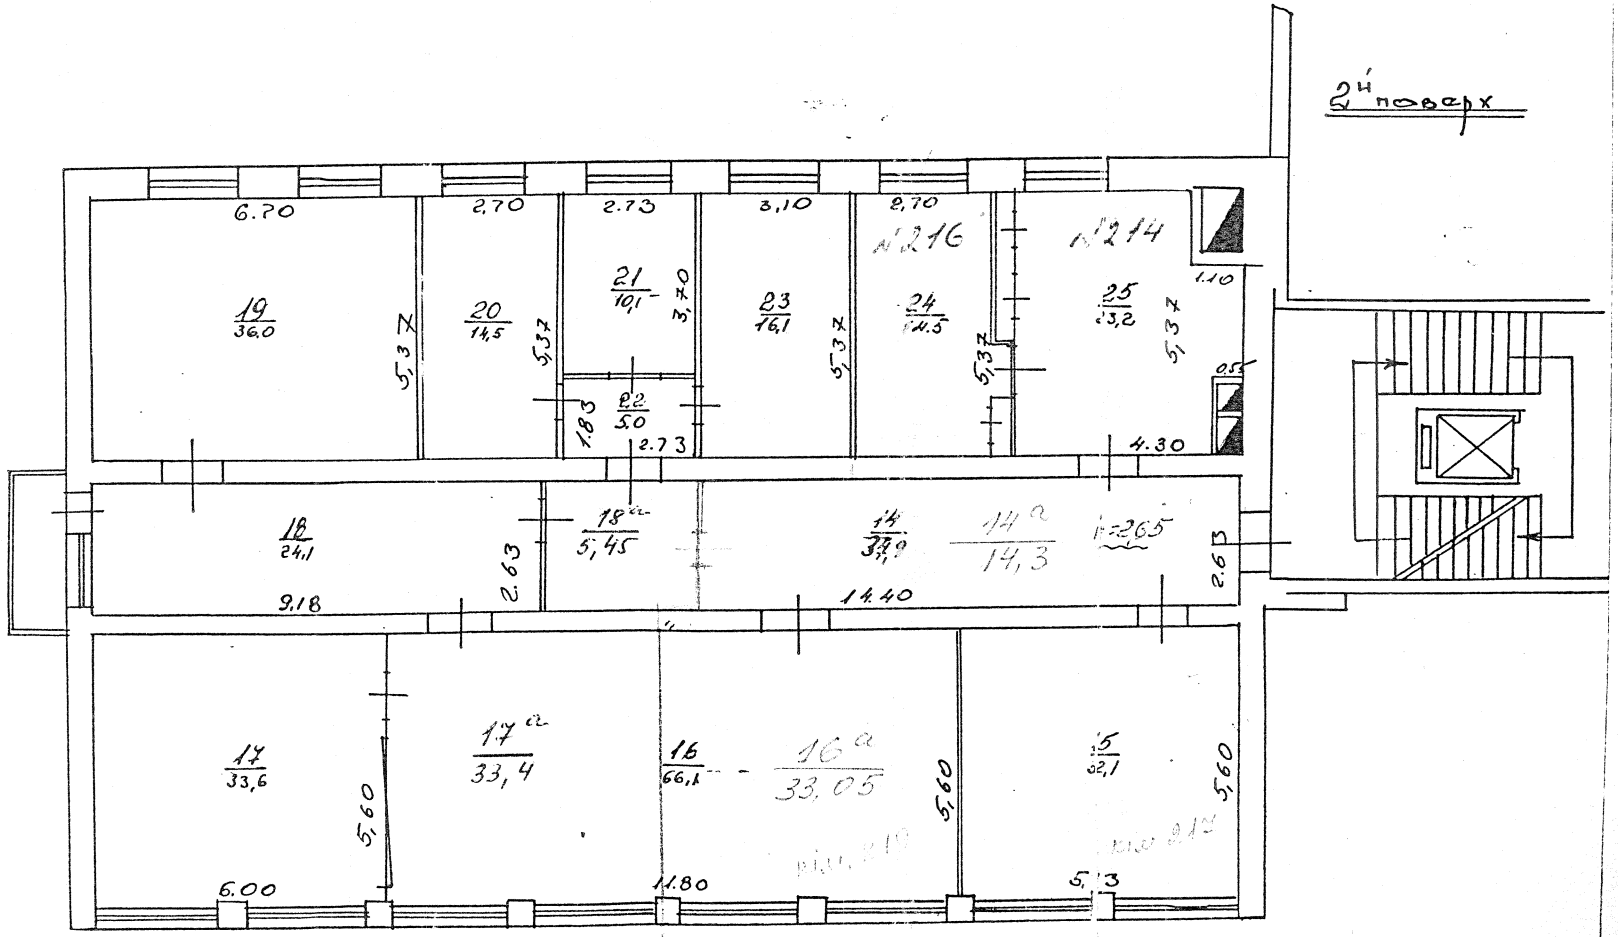
2-й подарх
6.20
2.70
2.73
3,10
2.70
№216
№214
19
36,0
20
14,5
21
10,1
23
16,1
24
14,5
25
3,2
22
50
18
24,1
18а
5,45
14
14а
14,3
17
33,6
17а
33,4
16
66,1
16а
33,05
15
62,1
5,37
3,70
1.83
2.73
4.30
1.10
0.5
2.63
9.18
14.40
2.63
5,60
6.00
11.80
5,13