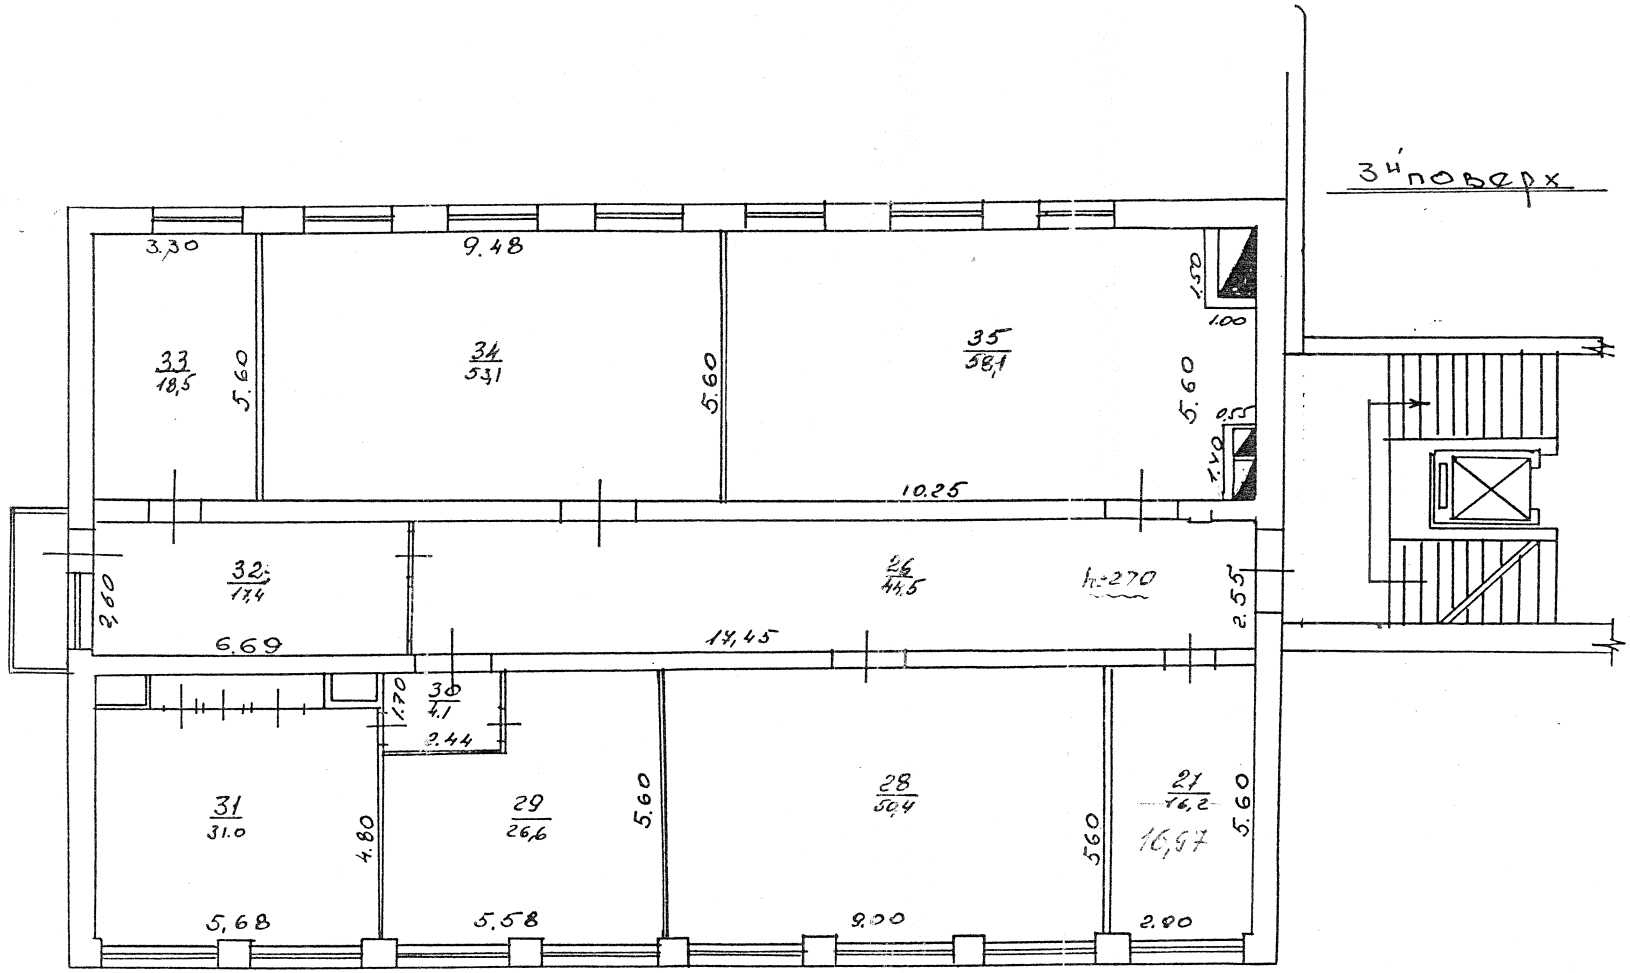
3.30
9.48
33
18,5
5.60
34
53,1
5.60
35
58,1
5.60
1.50
1.00
0.55
1.40
10.25
32
17,4
2.60
6.69
26
44,5
h=270
2.55
14,45
30
4,1
1.70
2.44
31
31.0
4.80
29
26,6
5.60
28
50,4
5.60
27
16,2
16,97
5.60
5,68
5.58
2.00
2.80

3 поверх